OPS 12-01 - OBLAST JUNDROV

FÁZE A - LIST Č. 07

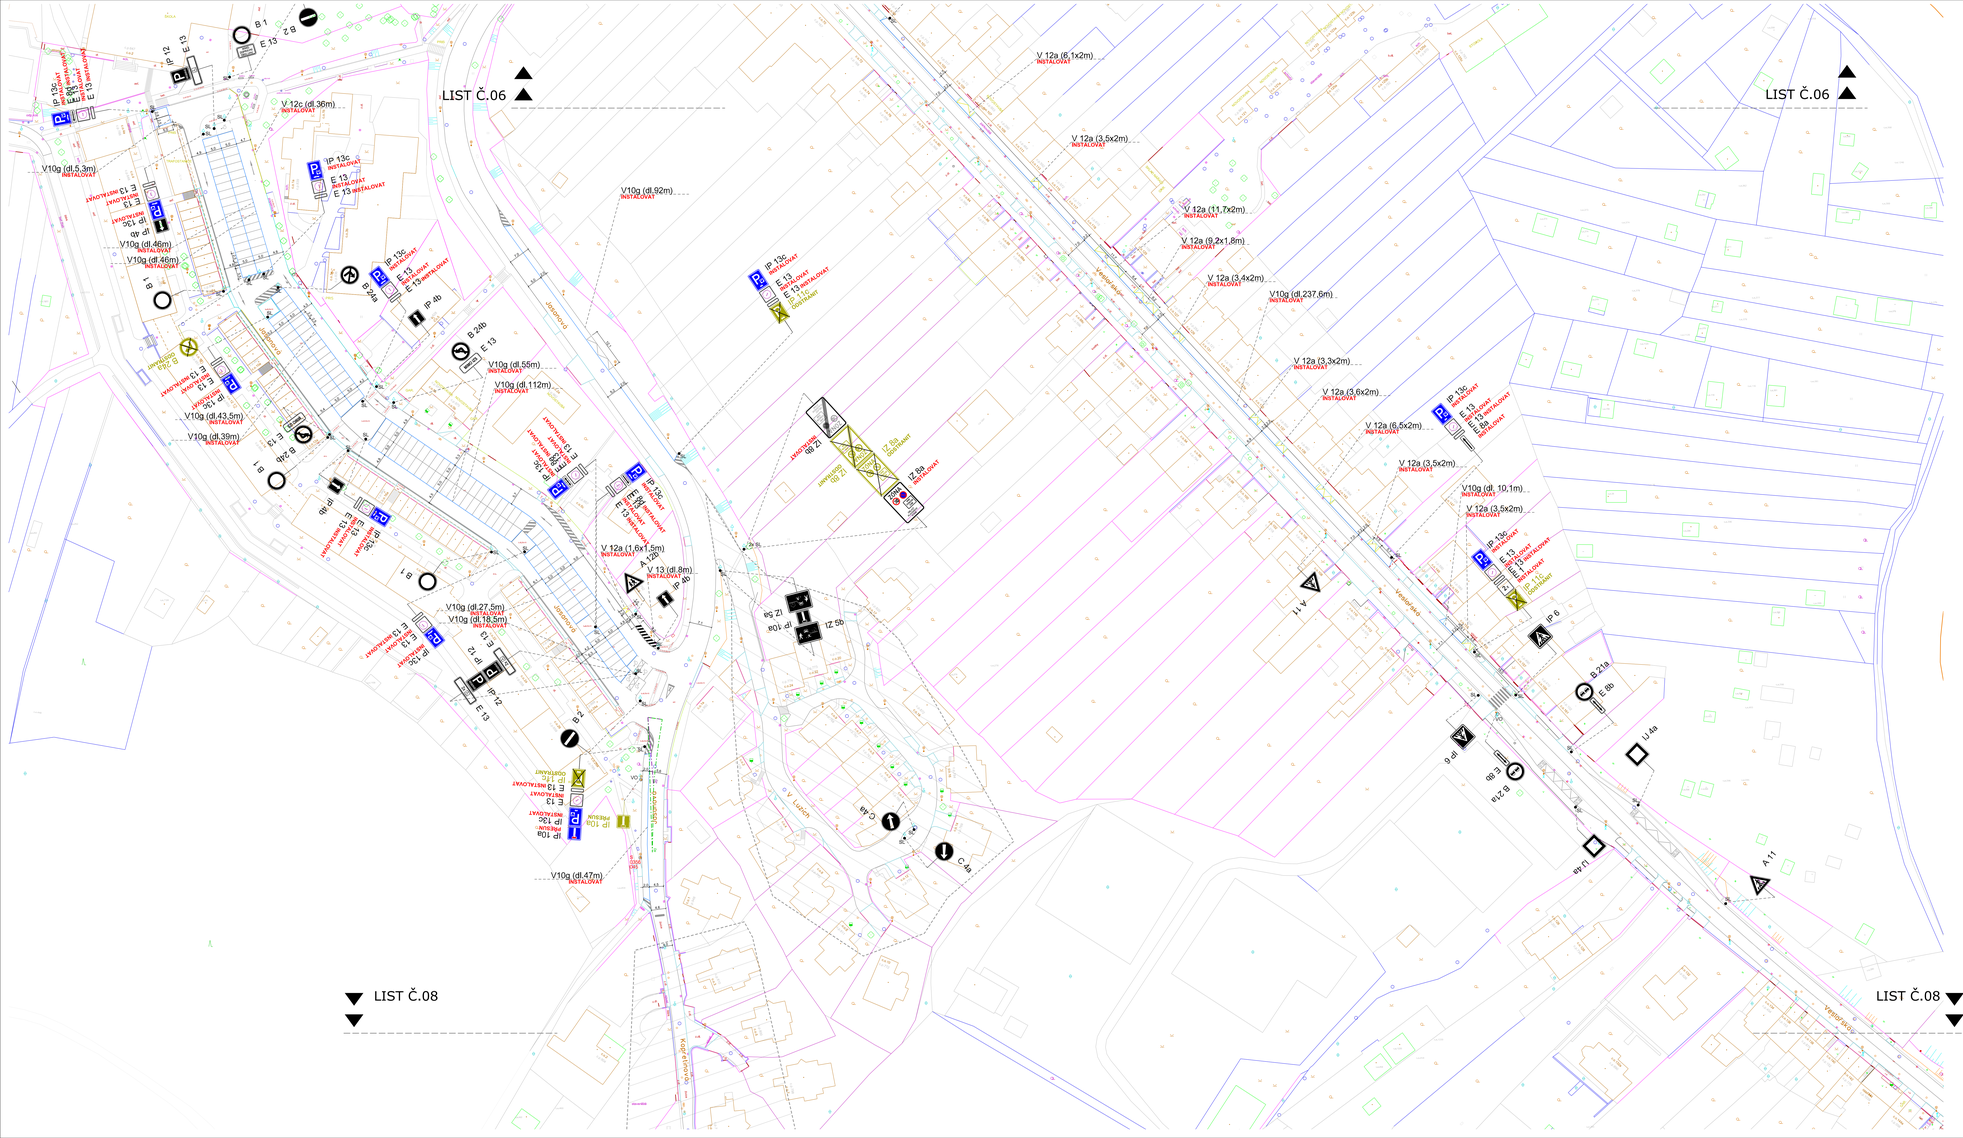

Pozn.: Výkresová dokumentace byla zpracována na základě požadavku MMB-OD, za účelem legalizace parkování a zřízení oblasti placeného stání.
Při zpracování výkresové dokumentace byly dodrženy postupy dle dohod z výrobních výborů, za účasti PČR-DI, MMB-OD, BKOM, UMČ Brno-střed. Jedná se zejména o tyto:

1. Uvnitř zóny 30 jsou všechny rozhledy pro přednosti v křižovatkách navrženy v délce 20m (rozhled pro zastavení dle ČSN 73 6110, tabulka Č. 7). Rozhledy na čekací prostory přechodů pro chodce a mimo pro přecházení jsou navrženy v délce 20m (dle Vzorových listů pro řešení dopravních situací ve městě Brně). V případě cykloobousměrných komunikací jsou vyneseny i rozhledy pro cyklisty jedoucí v protisměru jednosměrných komunikací.
2. Ve výkresové dokumentaci jsou znázorněna vyhrazená parkovací stání (dále jen VPS) pro obecná ZTP a u těchto je celkový počet navržen tak, aby v celé oblasti v souhrnu odpovídal vyhlášce č. 398/2009 Sb. Dále jsou ve výkrese znázorněna VPS pro instituce schválené radou města Brna. Znázornění těchto VPS je provedeno podle bodů 3 a 4. Veškerá VPS pro konkrétní osoby ZTP (na RZ), placená VPS pro firmy/soukromé osoby, budou zapracována samostatnou výkresovou dokumentací (fáze B), podle zadání UMČ a MMB-OD o počtu a umístění těchto stání. Následně proběhne ve standardním režimu, samostatně pro každý výkres, proces stanovení DZ a vydání rozhodnutí o zvláštním užívání komunikace v souladu s legislativou. Dle požadavku MMB-OD a PČR-DI nebudou v budoucnu VPS pro obecná ZTP přepracována na VPS pro konkrétní ZTP.
3. Veškeré svislé dopravní značení (dále jen SDZ) je znázorněno následovně:
   - Stávající SDZ je provedeno černou barvou a je doplněno o název značky dle vyhlášky 294/2015 Sb.
   - Nově instalované SDZ je provedeno skutečnou barvou dle vyhlášky 294/2015 Sb. a je doplněno o název značky a nápis INSTALOVAT.
   - Rušené SDZ je provedeno „červenou barvou" a je doplněno o název značky a nápis ODSTRANIT.
4. Veškeré vodorovné dopravní značení (dále jen VDZ) je znázorněno následovně:
   - Stávající VDZ je provedeno šedou barvou.
   - Nově instalované VDZ je provedeno skutečnou barvou dle vyhlášky 294/2015 Sb. a je doplněno o název značky a nápis INSTALOVAT.
   - Rušené VDZ není, pro celkovou přehlednost, v této dokumentaci znázorněno vůbec a z toho vyplývá, že veškeré vodorovné značení, které není v této výkresové dokumentaci znázorněno, musí být odstraněno před realizací nového.
   - Stávající normové VDZ, pro vymalení jednotlivých parkovacích stání, které se touto výkresovou dokumentací mění na vymazání parkovacích zálivů, je možné ponechat „na dožití" v rovně vyznačeném zálivu (pouze pokud zůstává původní organizace a orientace parkování). V tomto případě není toto stávající značení ve výkrese znázorněno a u tohoto místa je doplněn název stávající značky a nápis NECHAT DOŽÍT.
5. V této výkresové dokumentaci je veškerá organizace dopravy řešena pouze pomocí dopravního značení a v případě organizace statické dopravy proto musí respektovat danou organizaci a stavební uspořádání. Z toho vyplývá:
   - Pokud bylo v současné době parkování v daném úseku pouze na komunikaci, nelze navrhnout jeho přesun na chodník ani částečně na chodník.
   - Pokud v současné době jíž na chodníku bylo, potom je možné jej na chodníku ponechat, ale není to nutné.
   - V případě požadavků ze strany UMČ, PČR-DI nebo MMB-OD na změnu organizace statické dopravy z komunikace na chodník nebo do zelenĕ, vznesených v průběhu připomínkování výkresové dokumentace, budou požadované úseky v této dokumentaci označeny popiskou „ŘEŠIT STAVEBNĚ".
6. Jednotlivé parkovací úseky v oblasti placeného stání jsou označeny pomocí SDZ č. IP 13c se symbolem vymezujícím způsob parkování (podélné, kolmé/šikmé, na chodníku, atd. - toto musí odpovídat skutečné organizaci a orientaci parkování), doplněného o dvě dodatkové tabulky č. E 13 v souladu se vzorovým listem pro řešení dopravních situací ve městě Brně č. 16. Tato sestava je v této výkresové dokumentaci vyplněna číslem, které odpovídá konkrétnímu číslu vzoru. Tyto vzory jsou uvedeny v textové části tohoto výkresu. V odůvodněných případech (například u větších parkovacích ploch, kde je potřeba organizovat různé způsoby stání, dále je toto nutné v případě vymalení parkovacích ploch v režimu s parkovacím automatem, místě pro zásobování, a).). Veškeré vodorovné dopravní značení je navrženo tak, aby odpovídalo ČSN 73 6056 a bylo prověřeno pomocí vlečných křivek pro návrhová vozidla:
   - V křižovatkových prostorech pro tříosprávové vozidlo na svoz odpadu.
   - Ve vjezdech, v závislosti na velikosti, pro osobní vozidla, lehká užitková vozidla, atd.
7. Přechody pro chodce a místa pro přecházení výkresová dokumentace řeší v souladu se závěry projednání. V zásadě je problematika řešena s ohledem na konkrétní dopravní situaci. Nové přechody pro chodce se v zónách 30 zpravidla nenavrhují, ale v dokumentaci mohou být stávající přechody zachovány (v takovém případě není v této dokumentaci řešena doplnění stavebně-technických prvků dle vyhlášky 398/2009 Sb.). V případech, kdy jsou rozhledové poměry pro stávající přechody pro chodce ověřeny pomocí VDZ č. V 13 „Šikmé rovnoběžné čáry", budou tyto přechody pro chodce v této výkresové dokumentaci znázorněny s vynecháním části VDZ, které jsou skryté mezi VDZ č. V 13. Tímto dojde, v souladu s bodem 4, k odstranění těchto částí přechodu a zbytek jeho VDZ zůstává na místě, jako stávající stav, beze změn. V oblasti jsou také respektována stávající místa pro přecházení v případech, že je již dlouhodobá stavební úprava. Přechody pro chodce a místa pro přecházení, která neodpovídají vyhlášce 398/2009 Sb. (chybějící stavebně-technické prvky atd.), je nutno dořešit samostatně, stavebně-technickým postupem. Nové přechody pro chodce