OPS 12-01 - OBLAST JUNDROV

FÁZE A - LIST Č. 08

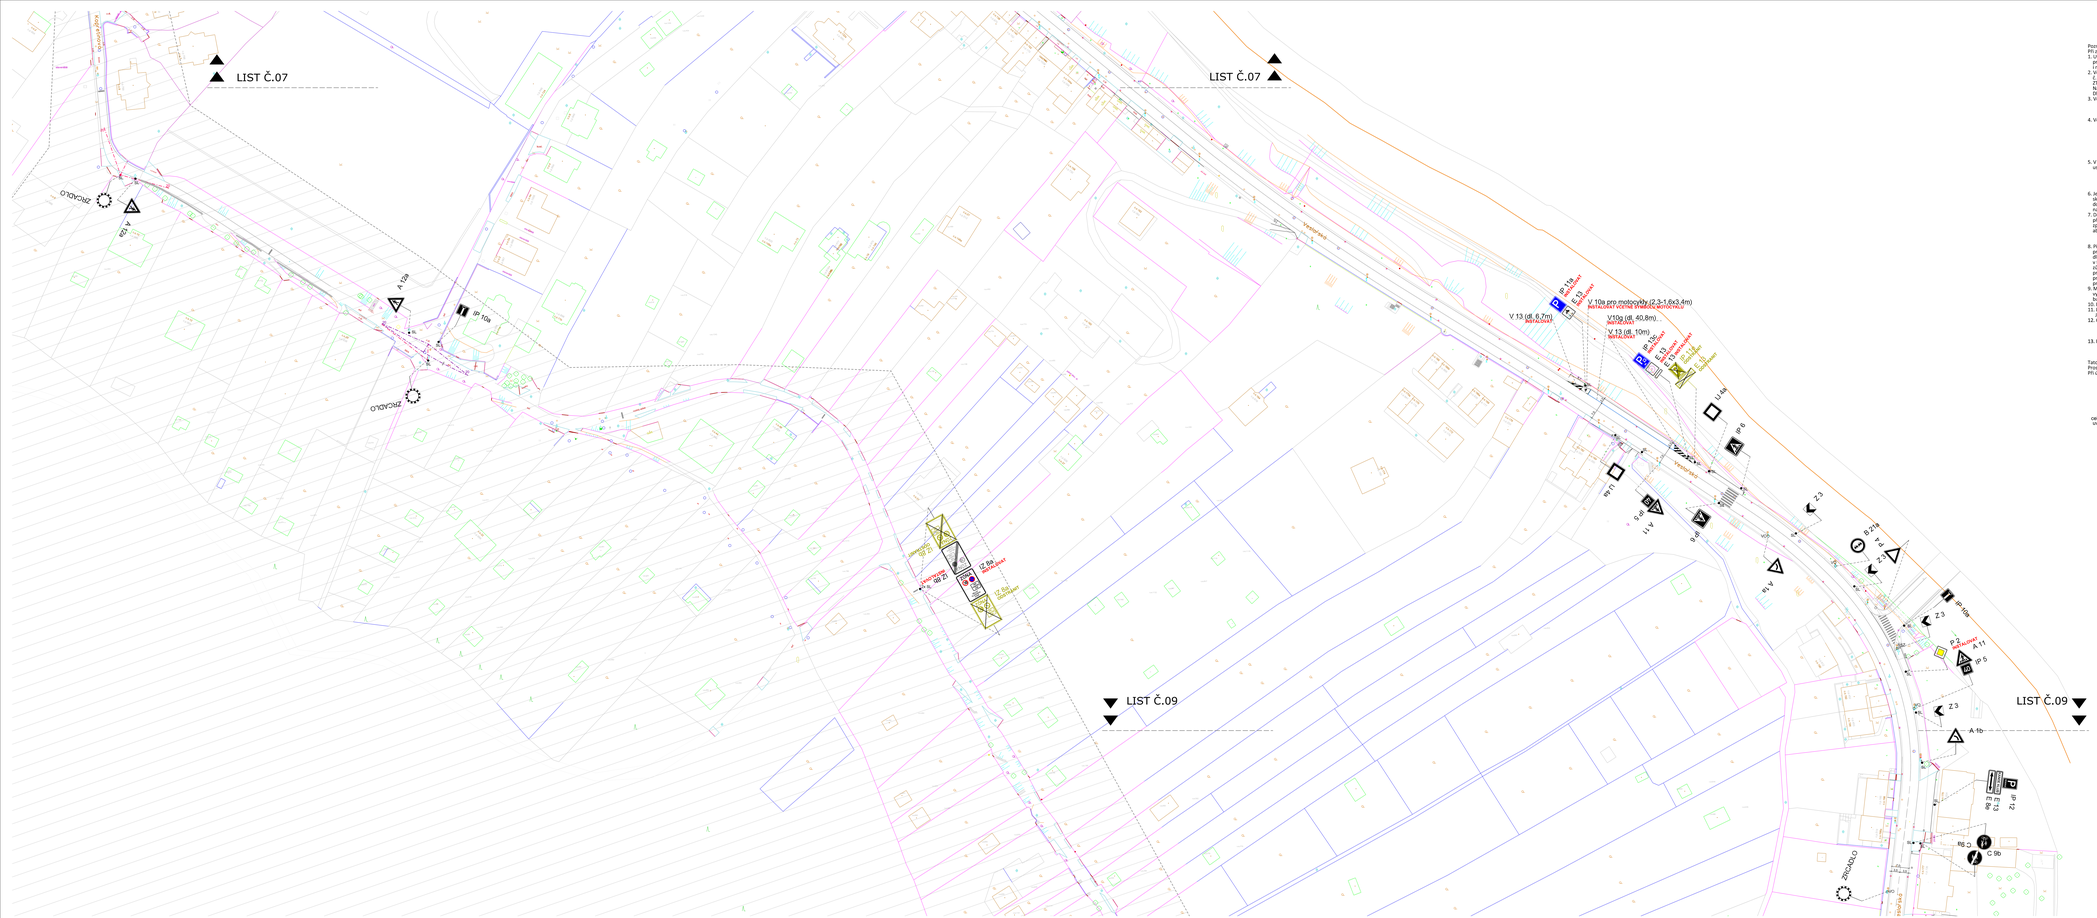
LIST Č.07
LIST Č.07
LIST Č.09
LIST Č.09
ZRUŠOVACÍ
ZRUŠOVACÍ
ZRUŠOVACÍ
V 13 (dl. 6,7m)
INSTALOVAT
V 10a pro motocykly (2,5-1,6x3,4m)
INSTALOVAT VYZNAČENÍ VODOROVNÝCH
V10g (dl. 40,8m)
INSTALOVAT
V 13 (dl. 10m)
INSTALOVAT
IP 10a
IP 10b
IP 5
IP 11
IP 12
IP 13b
IP 13c
E 13 pro motocykly
E 13 pro motocykly
E 13 pro motocykly